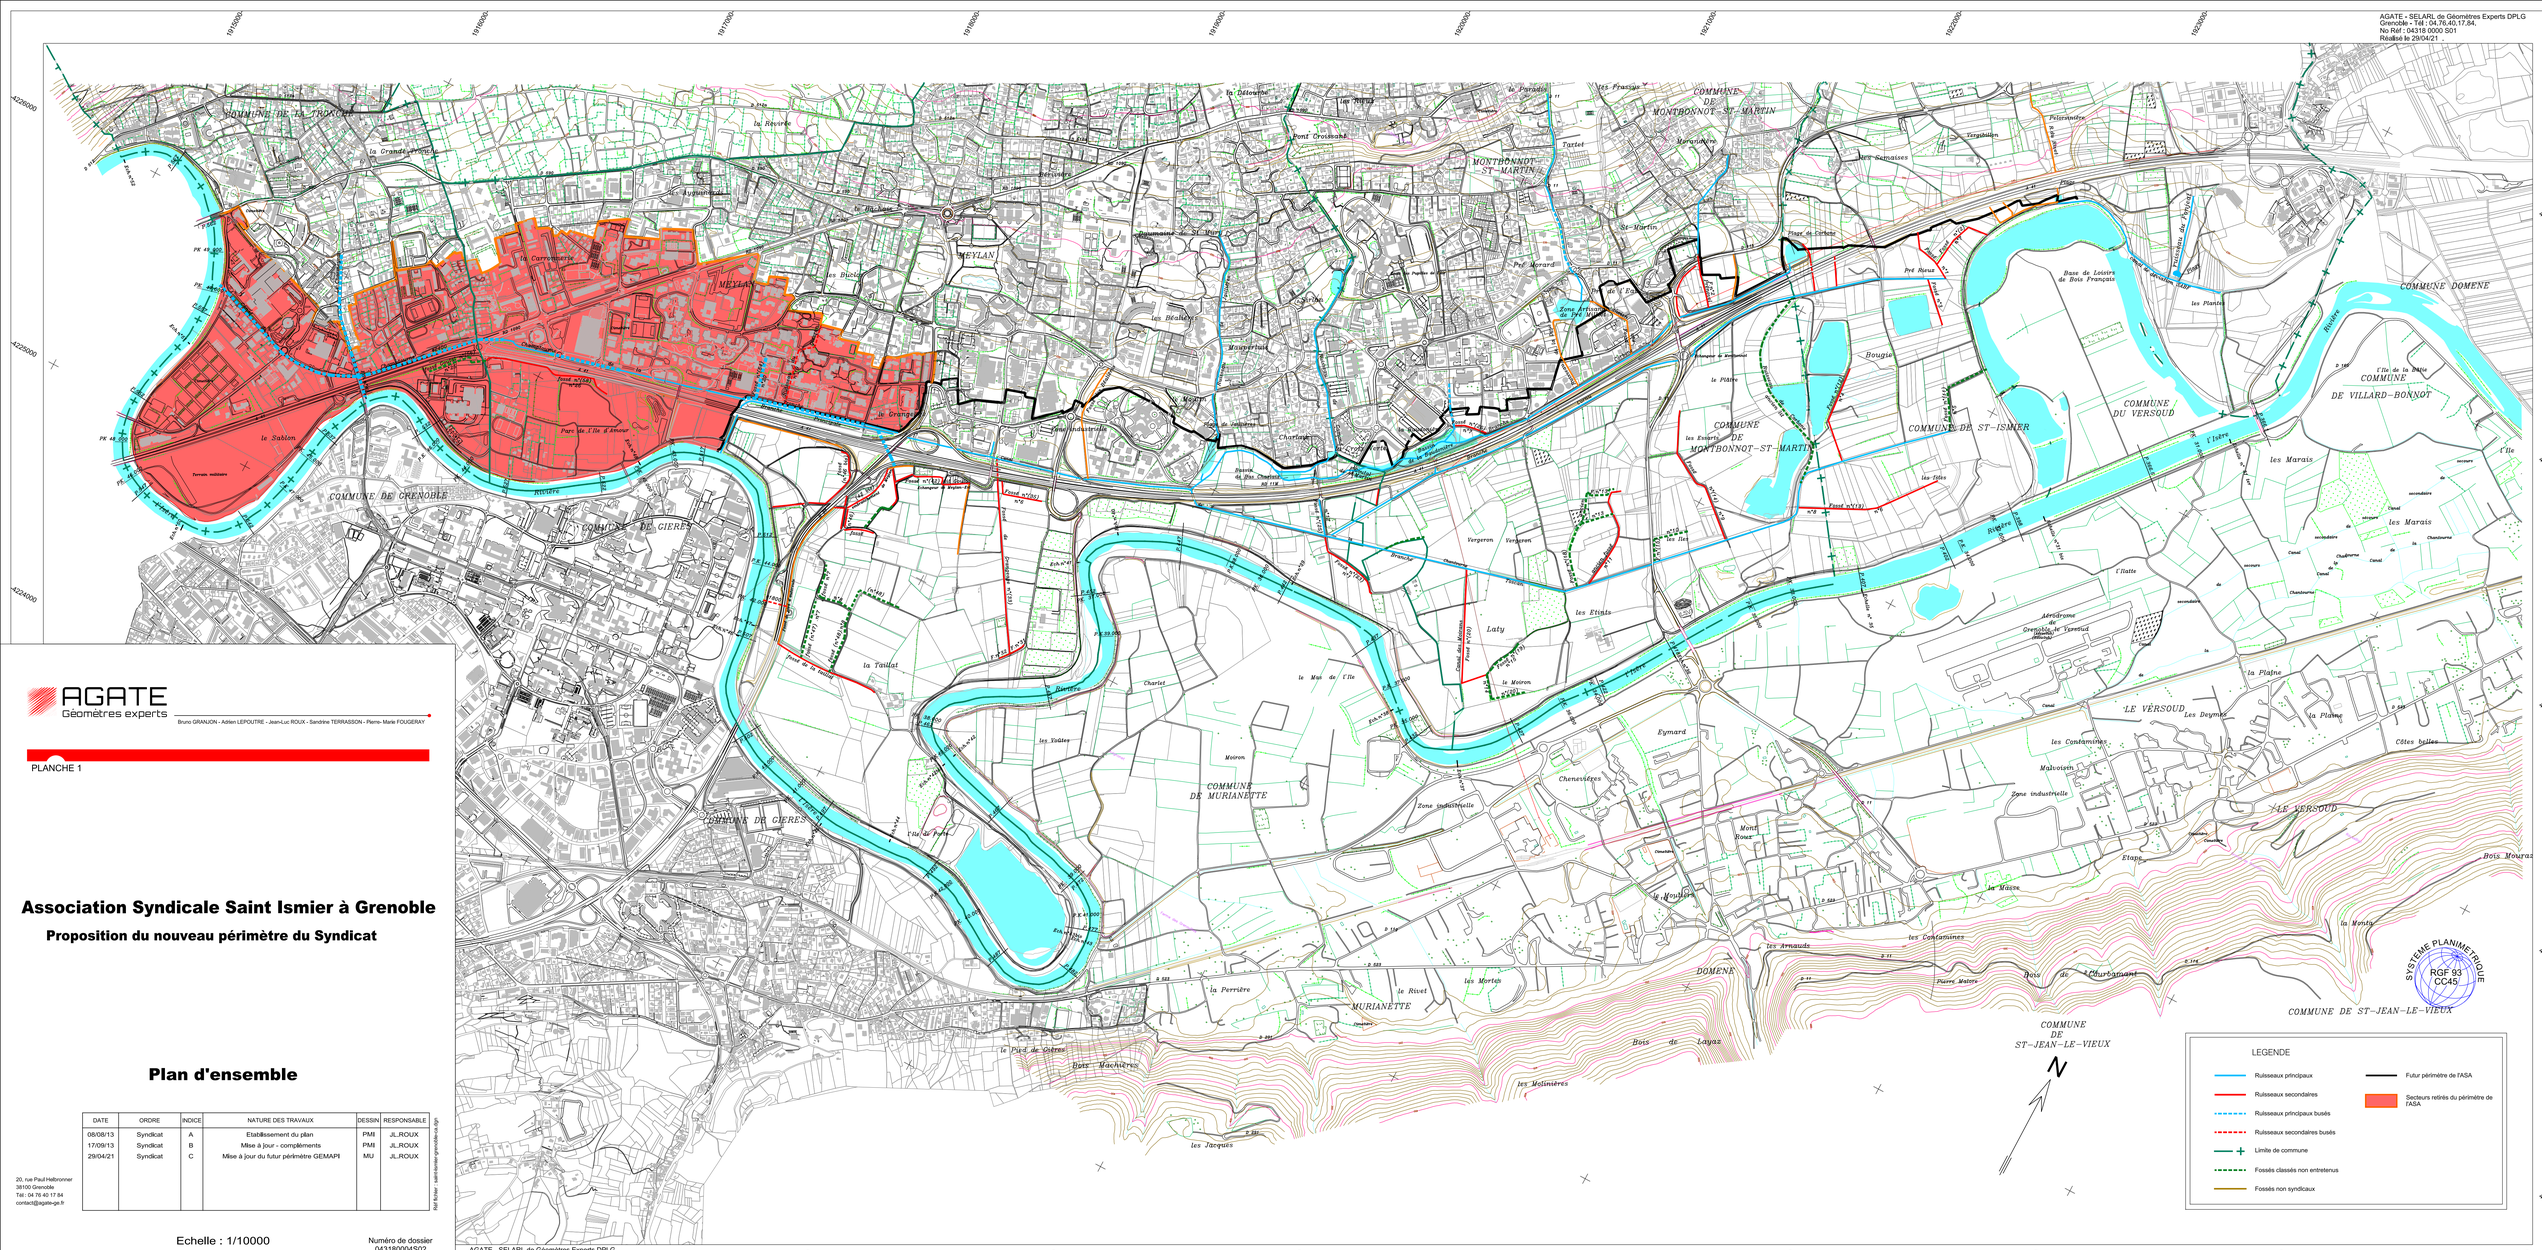

AGATE - SELARL de Géomètres Experts DPLG
Grenoble - Tél : 04.76.40.17.84.
No Réf : 04318 0000 S01
Réalisé le 29/04/21 .

1915000
1916000
1917000
1918000
1919000
1920000
1921000
1922000
1923000
1924000
1925000
1926000
1927000
4226000
4225000
4224000
4231000
4230000
4229000
4228000
4227000
COMMUNE DE LA TRONCHE
la Grande Tronche
la Revirée
les Ayguinards
le Bachais
la Carronnerie
MEYLAN
les Buclos
le Sablon
Terrain militaire
Cimetière
Parc de l'Ile d'Amour
le Grangeage
Champtourne
fossé Coutal n°(56) n°25
fossé n°(58) n°26
Branche Principale
COMMUNE DE GRENOBLE
COMMUNE DE GIERES
Rivière
l'Isère
la Détourbe
les Rieux
Pont Croissant
Bérivière
Domaine de St-Mury
les Béalières
Maupertuis
Sirlan
le Moulin
Zone industrielle
Plage de Jaillières
Charlaix
Bassin de Bas Charlaix
la Croix Verte
la Baudonière
Bassin de la Baudonière
Ruisseau de Jaillières
Fossé n°(35) n°6
Fossé de Grangeage n°(33)
Fossé n°(42) dit Coutal
Echangeur de Meylan-Est
la Taillat
fossé de la taillat
le Paradis
les Frassys
Tartet
MONTBONNOT-ST-MARTIN
St-Martin
Pré Morard
Pré de l'Eau
Zone Artisanale de Pré Milliet
Morandière
COMMUNE DE MONTBONNOT-ST-MARTIN
Echangeur de Montbonnot
le Plâtre
les Essarts
Vergeron
Laty
les Etints
le Moiron
Canal des Moirans
Fossé n°(20)
Chantourne
Toscan
les Iles
Plage de Corbone
Pré Rieux
Bougie
les Semaises
Vergibillon
Pelorsinière
R. du Rivet
Ruisseau ancien lit de Corbone
COMMUNE DE ST-ISMIER
les Isles
Fossé n°(13)
Base de Loisirs de Bois Français
canal de déviation SABF
ruisseau du Fonjeat
les Plantes
COMMUNE DU VERSOUD
COMMUNE DOMENE
l'Ile de la Bâtie
COMMUNE DE VILLARD-BONNOT
les Marais
l'Ile
l'Ilatte
Aérodrome de Grenoble le Versoud
la Plaine
LE VERSOUD
Les Deymes
Côtes belles
les Contamines
Malvoisin
Zone industrielle
Etape
la Masse
la Monta
Bois Mouraz
Bois de Courbamant
Pierre Malore
COMMUNE DE ST-JEAN-LE-VIEUX
les Arnauds
DOMENE
Mont Roux
le Mouliers
Eymard
Chenevières
COMMUNE DE MURIANETTE
Moiron
le Mas de l'Ile
Charlet
les Voûtes
l'Ile de Porte
la Perrière
le Rivet
les Mortes
MURIANETTE
Cimetière
le Pied de Gières
Bois Machières
les Jacques
les Molinières
Bois de Layaz
N
SYSTEME PLANIMETRIQUE
RGF 93
CC45
LEGENDE
Ruisseaux principaux
Ruisseaux secondaires
Ruisseaux principaux busés
Ruisseaux secondaires busés
Limite de commune
Fossés classés non entretenus
Fossés non syndicaux
Futur périmètre de l'ASA
Secteurs retirés du périmètre de l'ASA

AGATE
Géomètres experts

Bruno GRANJON - Adrien LEPOUTRE - Jean-Luc ROUX - Sandrine TERRASSON - Pierre- Marie FOUGERAY

PLANCHE 1

Association Syndicale Saint Ismier à Grenoble

Proposition du nouveau périmètre du Syndicat

Plan d'ensemble

DATE	ORDRE	INDICE	NATURE DES TRAVAUX	DESSIN	RESPONSABLE
08/08/13	Syndicat	A	Etablissement du plan	PMI	JL.ROUX
17/09/13	Syndicat	B	Mise à jour - compléments	PMI	JL.ROUX
29/04/21	Syndicat	C	Mise à jour du futur périmètre GEMAPI	MU	JL.ROUX

Réf fichier : saint-ismier-grenoble-ca.dgn

20, rue Paul Helbronner
38100 Grenoble
Tél : 04 76 40 17 84
contact@agate-ge.fr

Echelle : 1/10000

Numéro de dossier
043180004S02

AGATE - SELARL de Géomètres Experts DPLG
Grenoble - Tél : 04.76.40.17.84.
No Réf : 04318 0000 S01
Réalisé le 29/04/21.

Echelle 1/10000